


ÚZEMNÍ PLÁN BÍLOV



**INTEGROVANÝ
OPERAČNÍ
PROGRAM**

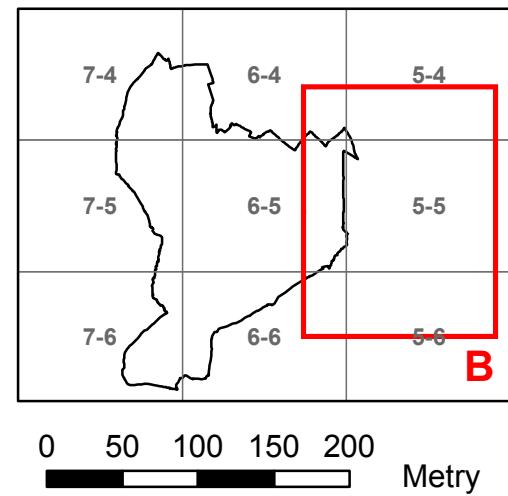

EVROPSKÁ UNIE
EVROPSKÝ FOND PRO REGIONÁLNÍ ROZVOJ
ŠANCE PRO VÁŠ ROZVOJ



KOORDINAČNÍ VÝKRES 7 - B

1 : 5 000
listopad 2011


Urban Design & Planning

telefon: +420 591 153 353
e-mail: info@davidbrothers.cz
web: www.davidbrothers.cz/up

David Brothers Ltd, org. složka

Křížkova 13, 702 00 Ostrava

Ing. arch. Naděžda Valíčková

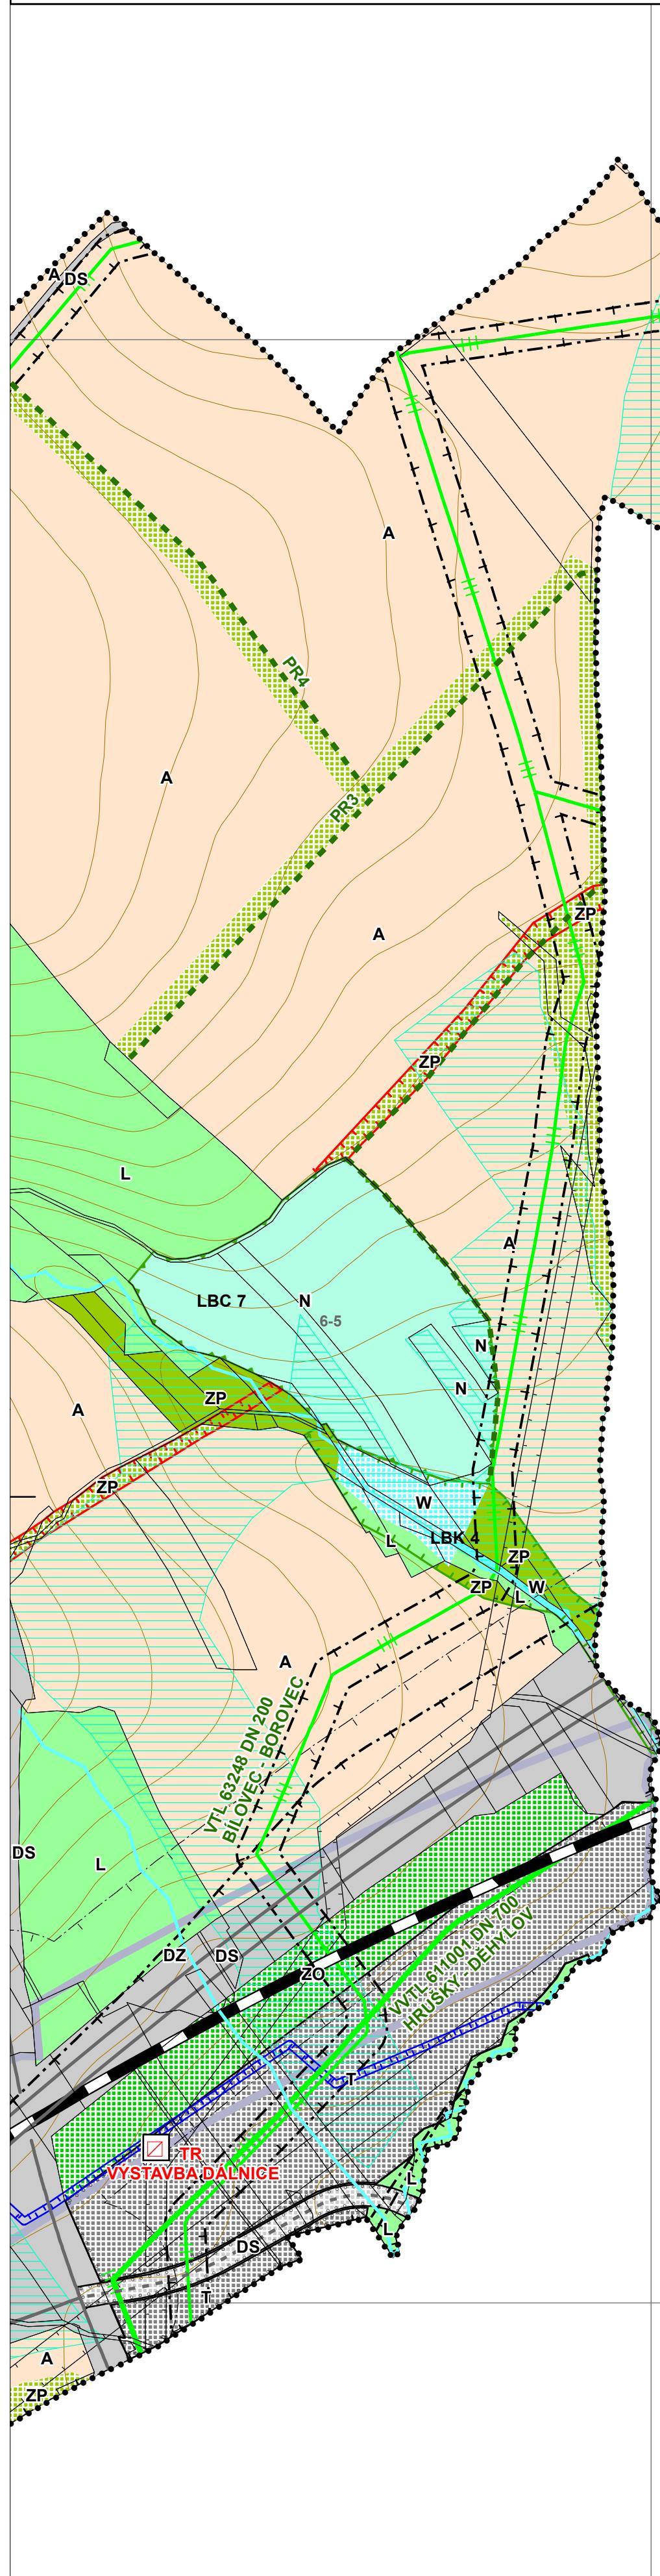

Legenda

ZÁVAZNÉ PRVKY

Stabilizované I Návrhové I Rezerva

BH	PB	Bydlení hromadné
	BI	Bydlení individuální
R		Rekreace
O	OS	Občanské vybavení
OS	SC	Tělovýchova a sport
	OH	Smíšená centrální
OH	SV	Hřbitov
SV	DZ	Smíšené venkovské
DS	DS	Doprava železniční
T	T	Doprava silniční
VX	VX	Tech. infrastruktura
V	V	Výroba specifická
		Výroba a sklady
P	P	Veřejné prostranství
ZO	ZO	ZO - zeleň ochranná I
ZS		Zeleň soukra. a vyhrazená
ZP	ZP	Zeleň přírodní
W	W	Plocha vodní/vodohospod.
A		Zemědělství
L	L	Les
N	N	Plocha přírodní
H		Pl.smíšená nezast. území
NSz		Pl.smíš.nezast-zemědělská
NSr		Pl.smíš.nezast-rekr.nepobyt.

Vymezení území

.....	Hranice území
.....	Parcelní kresba
.....	Zastaviteľné území
.....	Zastavene území (k datu)

Územní systém ekologické stability

.....	Regionální biocentrum
.....	Regionální biokoridor
.....	Lokální biocentrum
.....	Lokální biokoridor

PRVKY MAPOVÉHO DÍLA

Vrstevnice

SCHÉMATICKE PRVKY

Stabilizované I Návrhové

■ Památky místního významu

□ Národní kulturní památky

Zařízení na vedení elektrické sítě

□ Trafostanice

□ Elektrárna

Zřízení na plynovodním potrubí

□ Regulační stanice

□ Odorizační stanice

Telekomunikační objekty

□ Základová stanice

□ Radiová stanice

□ Bezpečnostní pásmo plynovodu nebo objektů na sítě

□ Bezpečnostní pásmo VVTL/VTL

□ Ochranné pásmo el.

— Plynovod VVTL

— Plynovod VTL

Zařízení na kanalizační síti

□ Čerpací stanice

□ ČOV

□ Výstavní objekt

Zařízení na vodovodní síti

□ Šoupatko

□ ATS

□ Redukce tlaku

□ PK Bílov

□ VDJ Bílov

□ ČS vodovodu

Vodní plochy a toky

— Vodní tok

— Vodní plocha

OP vodního zdroje

— Meliorace

— Protipovodňová opatření

Průlehy

— Hromadná doprava

● Zastávka

— Docházková vzdálenost

Doprava

— Silnice a dálnice

— Vysokorychlostní trať

INFORMATIVNÍ PRVKY

— Ochranná pásmá

□ OP Vod. řádu

□ OP dopravy

□ Zájmové území MO pro nadzemní stavby

Na celém řešeném území platí následující limity:

- ochranné pásmo leteckých radiových zabezpečovacích zařízení dle §37 zákona č. 49/1997 Sb.